01 T5 Schema percorsi con sedia a ruote
Scala 1:100

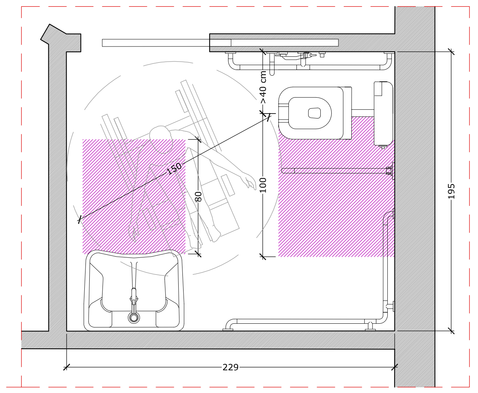

02 T5 Particolare bagno Lg. 13/89
Scala 1:20

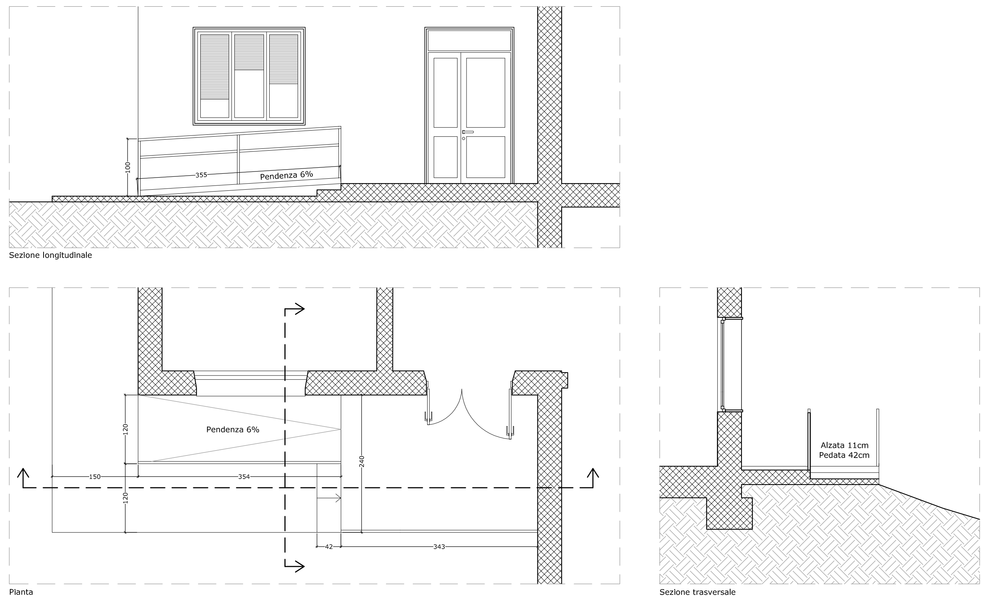

03 T5 Particolare rampa disabili
Scala 1:50

04 T5 Schema distribuzione pavimentazione e rivestimenti
Scala 1:100

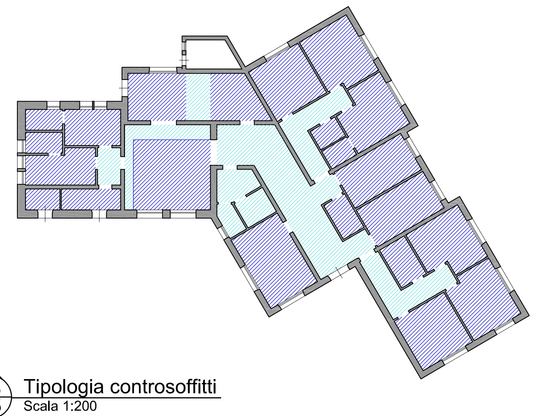

05 T5 Tipologia controsoffitti
Scala 1:200

LEGENDA TIPOLOGIA CONTROSOFFITTI

ALTEZZA CONTROSOFFITTO 3,00 m
Controsoffitto realizzato con pannelli di dimensione 600x600x25 mm appoggiati su struttura antigargiamento e antiblatta, in acciaio dicato preverniciato, composta da profili intermedi a T, fissati alla struttura murata tramite pendinature regolabili in altezza, in acciaio dicato preverniciato, di sospensione antiblatta, speciali accessori di bloccaggio perimetrale. Con pannelli fonoassorbenti in lana di legno mineralizzata tipo "Celenit ABE - gamma acustic".

ALTEZZA CONTROSOFFITTO 2,70 m
Controsoffitto realizzato con pannelli di dimensione 600x600x25 mm appoggiati su struttura antigargiamento e antiblatta, in acciaio dicato preverniciato, composta da profili intermedi a T, fissati alla struttura murata tramite pendinature regolabili in altezza, in acciaio dicato preverniciato, di sospensione antiblatta, speciali accessori di bloccaggio perimetrale. Con pannelli fonoassorbenti in lana di legno mineralizzata tipo "Celenit ABE - gamma acustic".

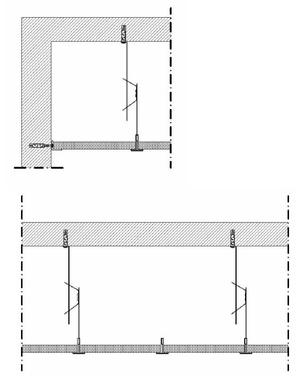

07 T5 Particolari controsoffitto
Scala 1:10

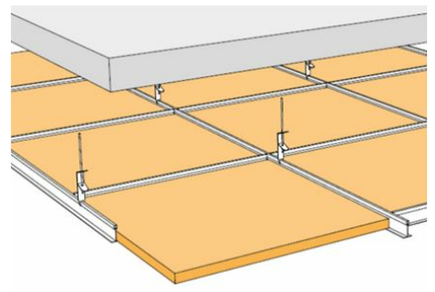

06 T5 Schema distribuzione controsoffitti
Scala 1:100

Finanziato dall'Unione europea NextGenerationEU

Regione Toscana

PIANO NAZIONALE DI RIPRESA E RESILIENZA

#NEXTGENERATIONITALIA

M6 C1 - 1.1 CASE DELLA COMUNITÀ E PRESA IN CARICO DELLA PERSONA

Italia domani

RISTRUTTURAZIONE DI EDIFICIO PER LA REALIZZAZIONE DI "NUOVA CASA DI COMUNITA' DI TORCIGLIANO-PESCAGLIA"

- PROGETTO DEFINITIVO -

FASE II

rev. n.	data	descrizione	redatto	controllato	approvato
0	13/12/2022	emissione	Ing. A. Volpe	Ing.D.Giangrandi	Ing.D.Giangrandi

STATO DI PROGETTO:
BARRIERE ARCHITETTONICHE, SCHEMA CONTRO-SOFFITTI, SCHEMA PAVIMENTI

elaborato: edz T5 df

commessa	codice file	revisione	data	N. tavola	scala principale
22–029	22–029_edz01df_r0.dwg	0	13/12/2022	05	varie

archimede s.r.l. servizi di ingegneria
Viale Puccini, 317/C S. Anna - 55100 LUCCA
tel. e fax: +39 0583 583460
info@archimedeingegneria.com
www.archimedeingegneria.com

Il progettista architettonico e strutturale
Ing. Davide Giangrandi
Il progettista degli impianti e dell'antincendio
Ing. Francesco Pisano
Il Coordinatore della sicurezza
Ing. Michele Reina

Il Committente
Azienda USL Toscana Nord Ovest
Il RUP
Geom Michele Riccio

La proprietà di questo elaborato è tutelata a termini di legge. E' pertanto vietato riprodurlo, modificarlo, renderlo noto a terzi, senza preventiva autorizzazione