



01 Abaco degli infissi
Scala 1:100 e 1:50


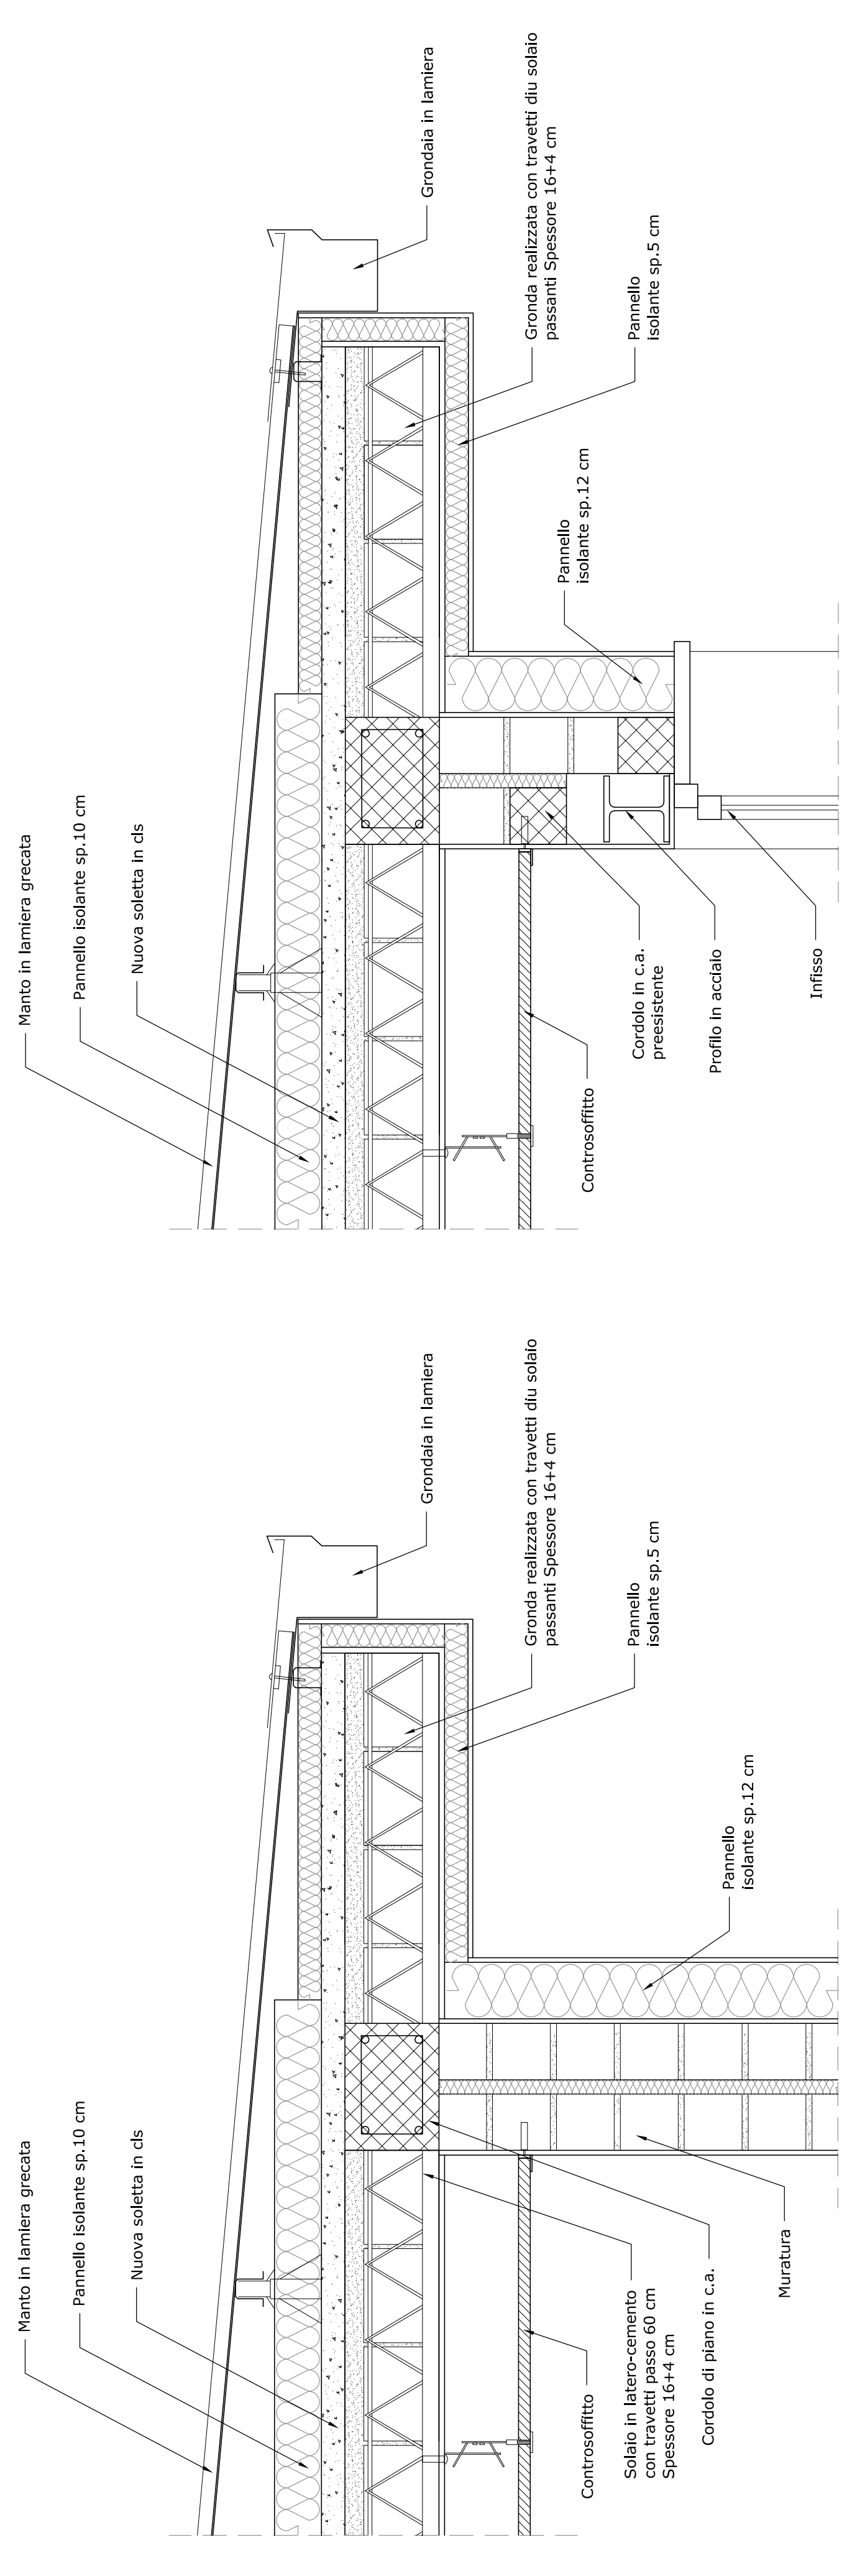


02 Schema delle murature e particolari
Scala 1:200 e 1:10

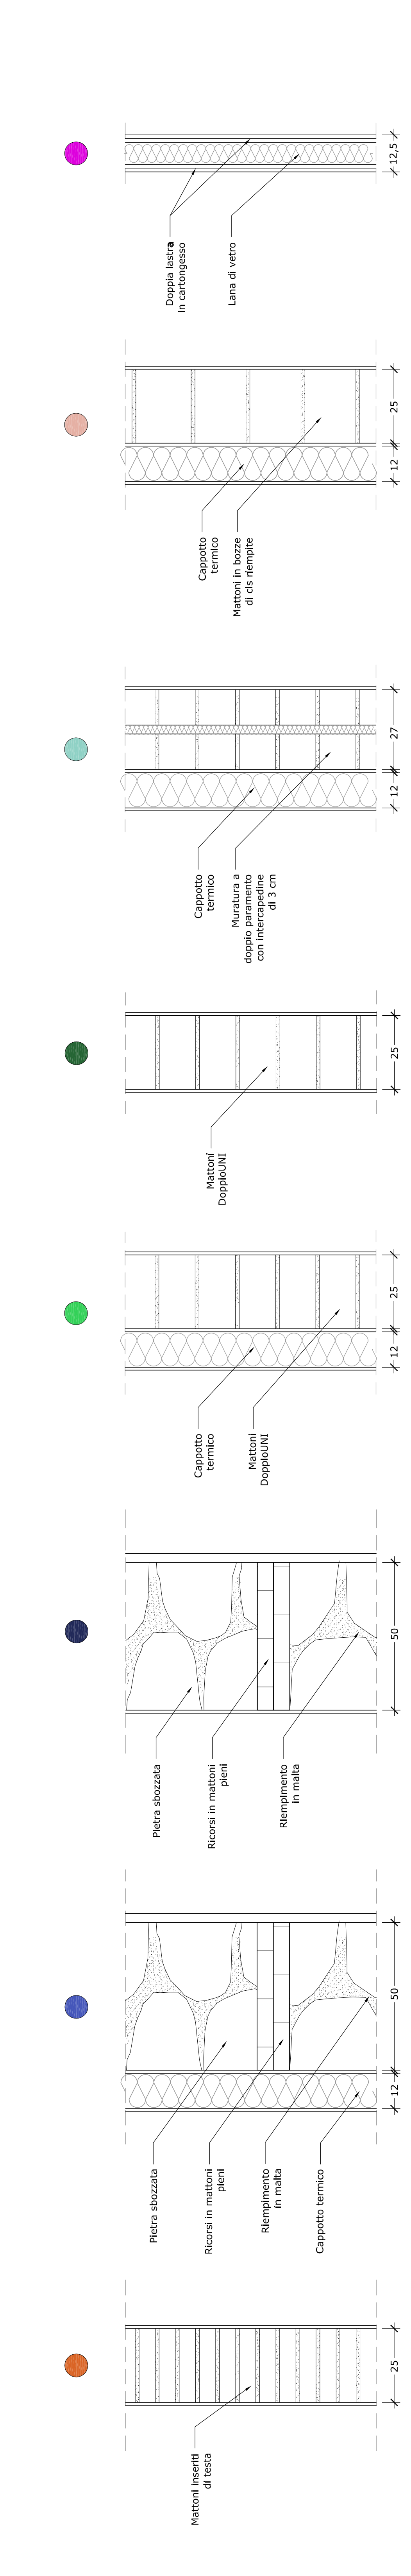

Scala 1:10

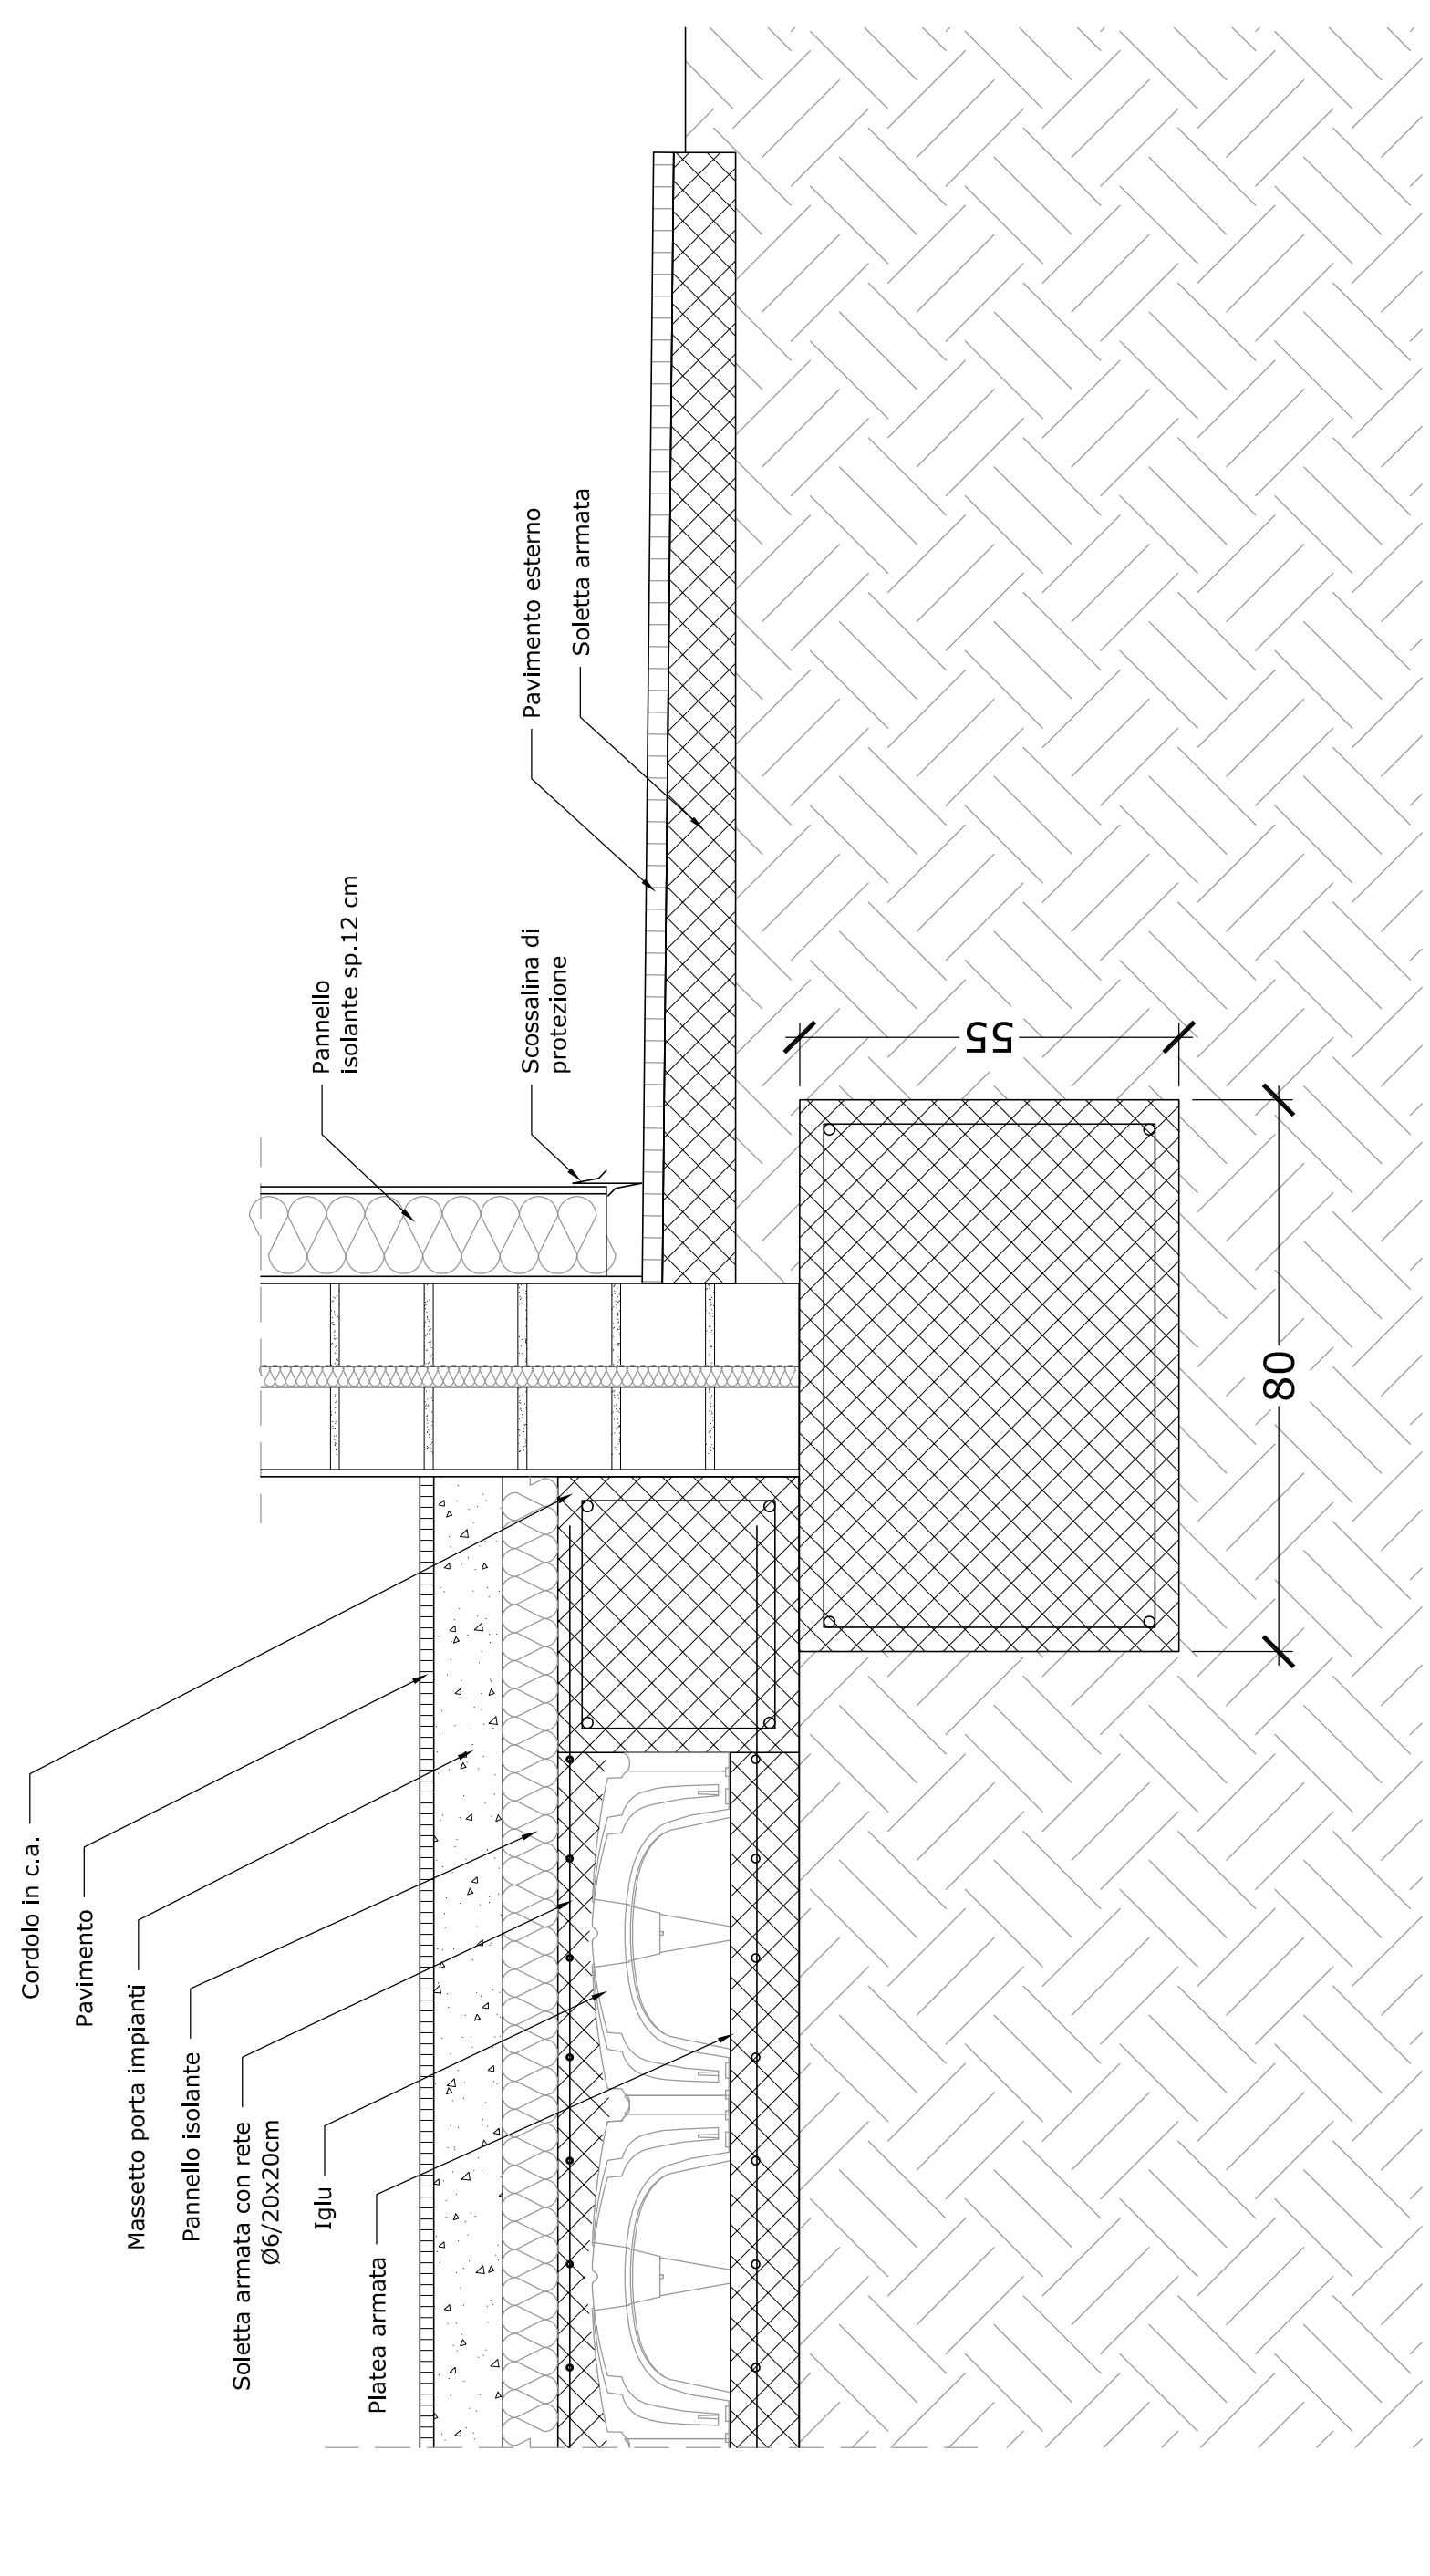

04 Particolare attacco a terra
Scala 1:10

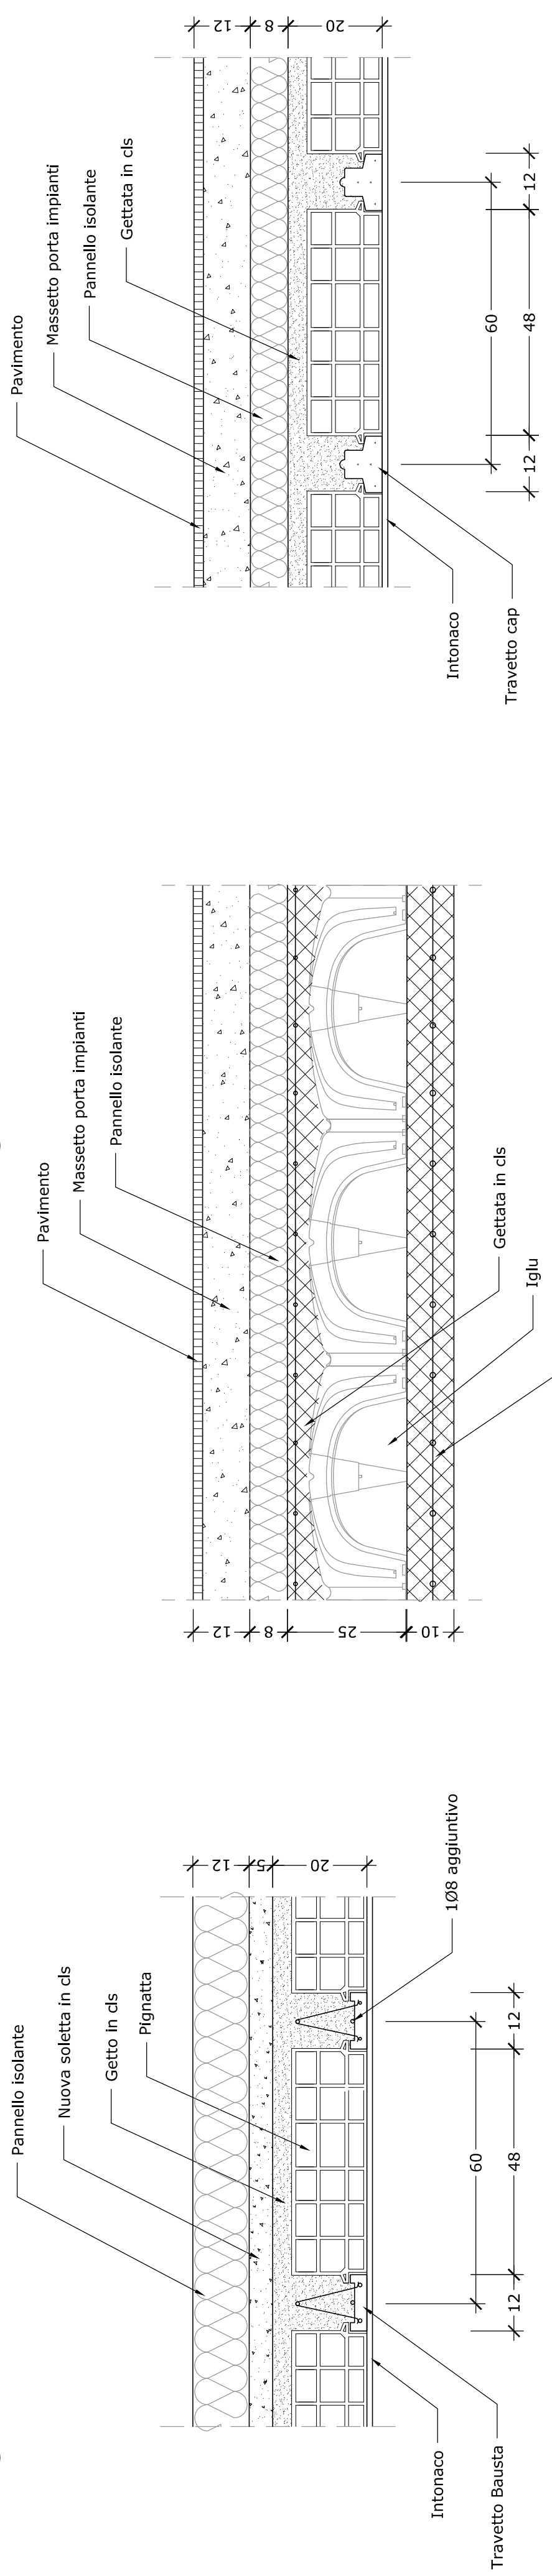

05 Particolare soletta di sottotetto
Scala 1:10

06 Particolare soletta di piano terra 1
Scala 1:10

07 Particolare soletta di piano terra 2
Scala 1:10

PIANO NAZIONALE DI RIPRESA E RESILIENZA
 #NEXTGENERATIONITALIA
 M6 C4 - 1.1 CASE DELLA COMUNITA' E PRESERVAZIONE DEL PATRIMONIO
RISTRUTTURAZIONE DI EDIFICIO PER LA REALIZZAZIONE DI "NUOVA CASA DI COMUNITA' DI TORCIGLIANO-PESCIAGLIA"
 PROGETTO DEFINITIVO - FASE II
 STATO DI PROGETTO: ABACO DEGLI INFISSI, PARTICOLARI COSTRUTTIVI
